


Plataforma Intermodal Ferroviaria de Salamanca

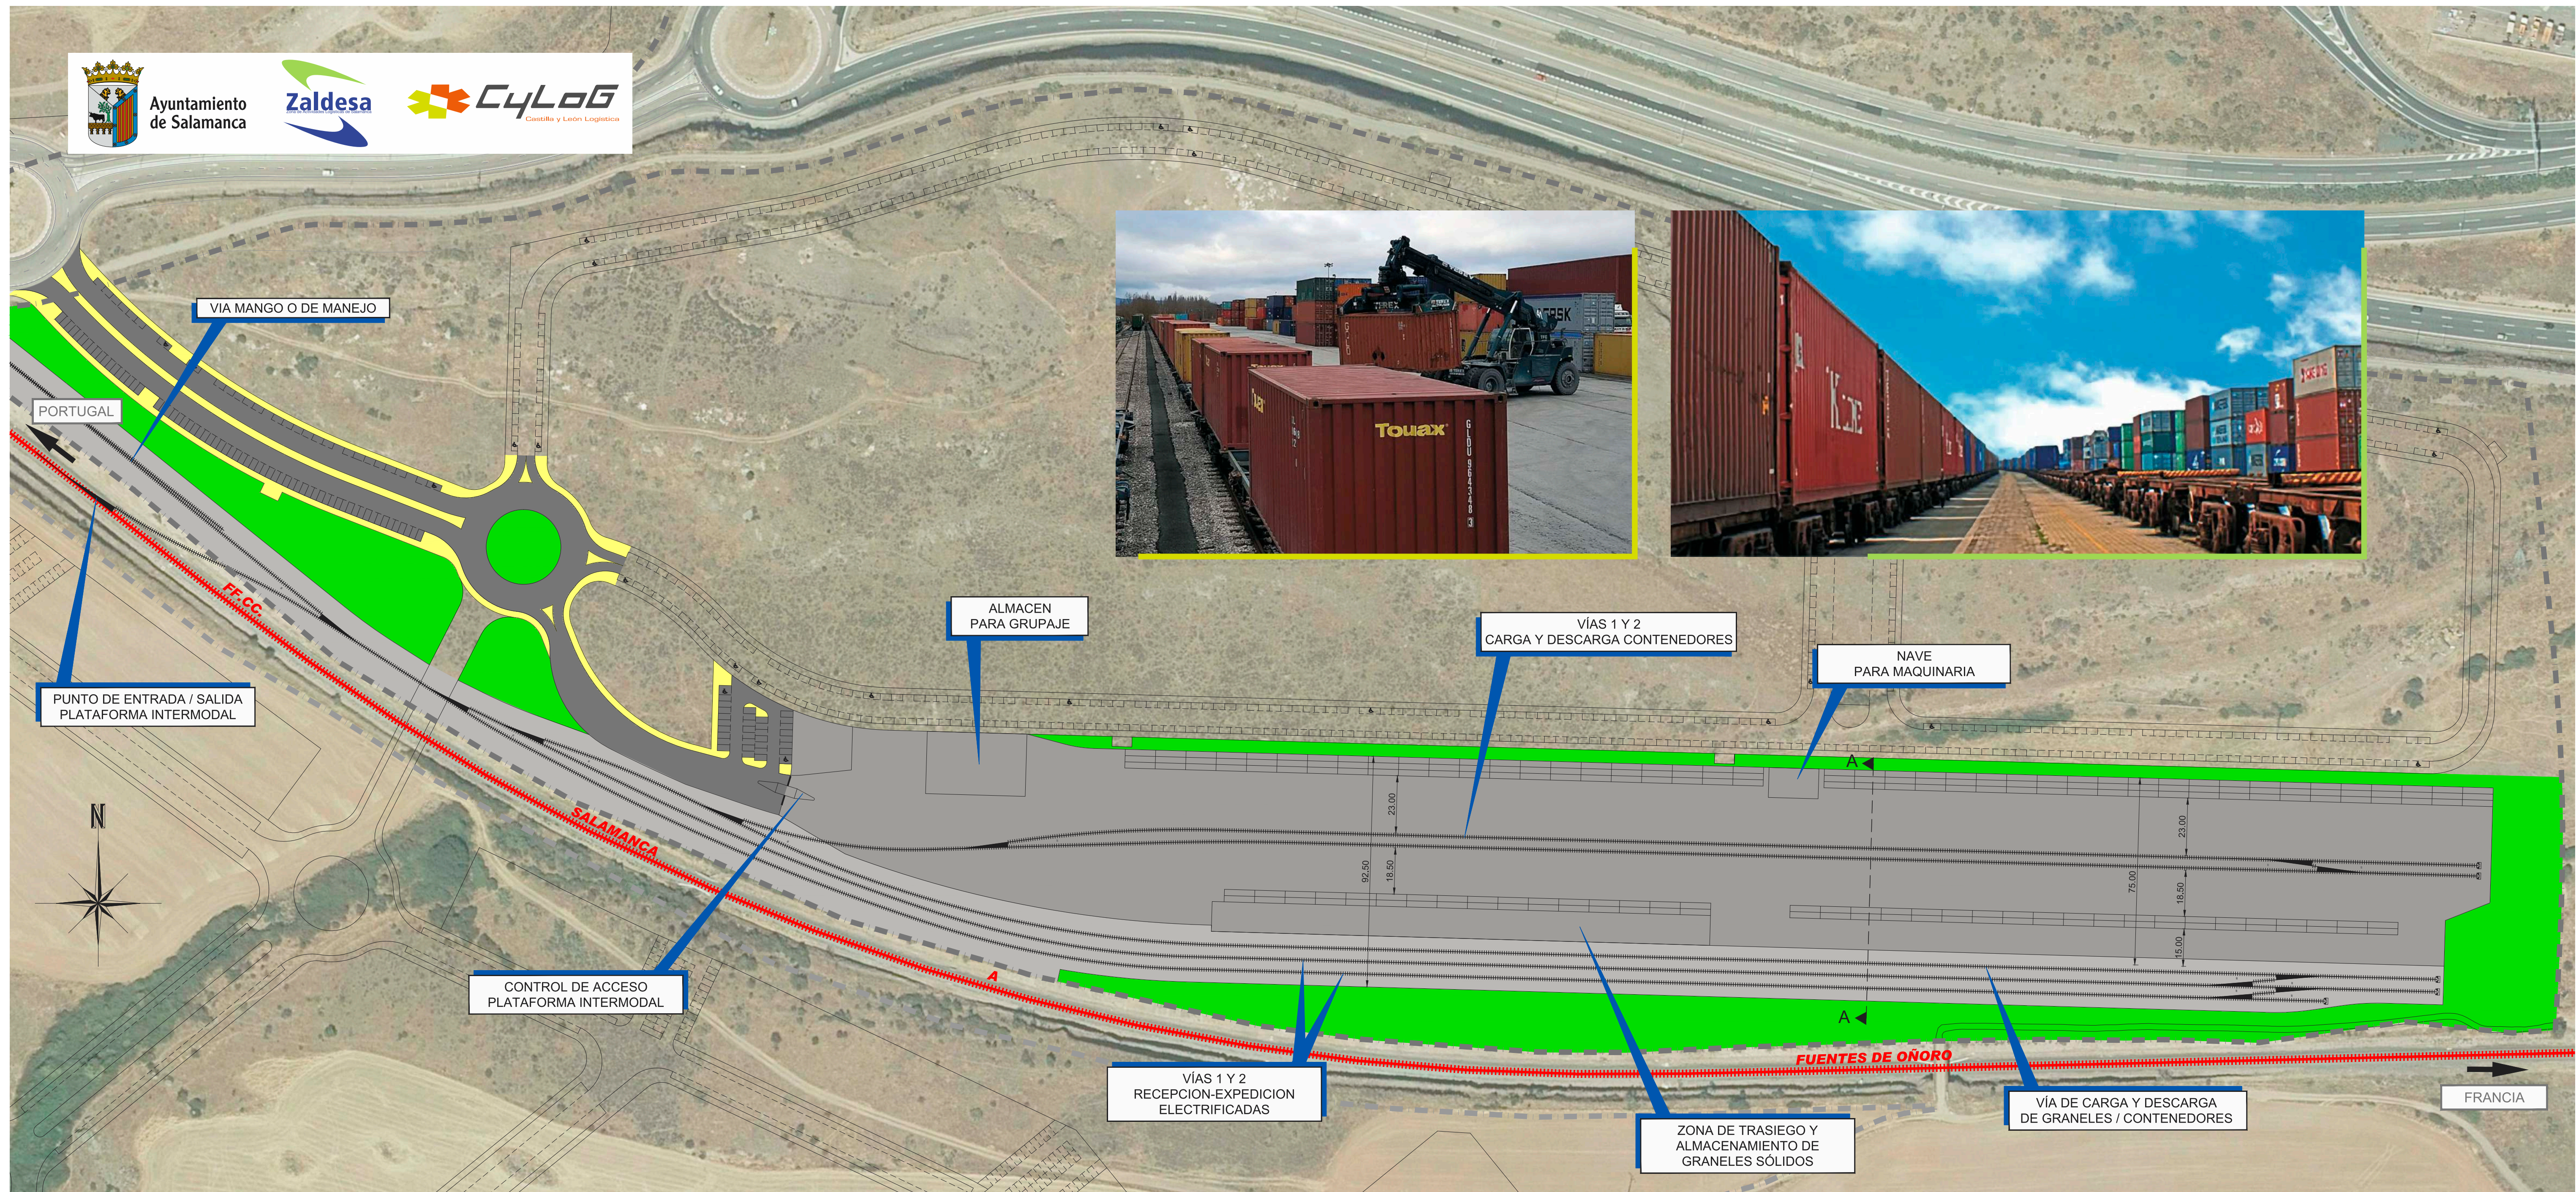


DATOS TÉCNICOS:

Superficie total: 88.473 m²
Área de carga, descarga y almacenamiento: 47.130 m²
Vías de expedición y recepción electrificadas
Entrada directa desde la vía principal a vías de carga y descarga (tracción diesel)
Capacidad para trenes de 750 m. de largo


USOS PREVISTOS:

Carga y descarga de contenedores
Trasiego y almacenamiento de graneles
Almacenamiento de contenedores vacíos
Reparación y limpieza de contenedores
Consolidación y desconsolidación de mercancías
Despacho aduanero

ESQUEMA DE VÍAS, LONGITUDES ÚTILES Y DESVÍOS

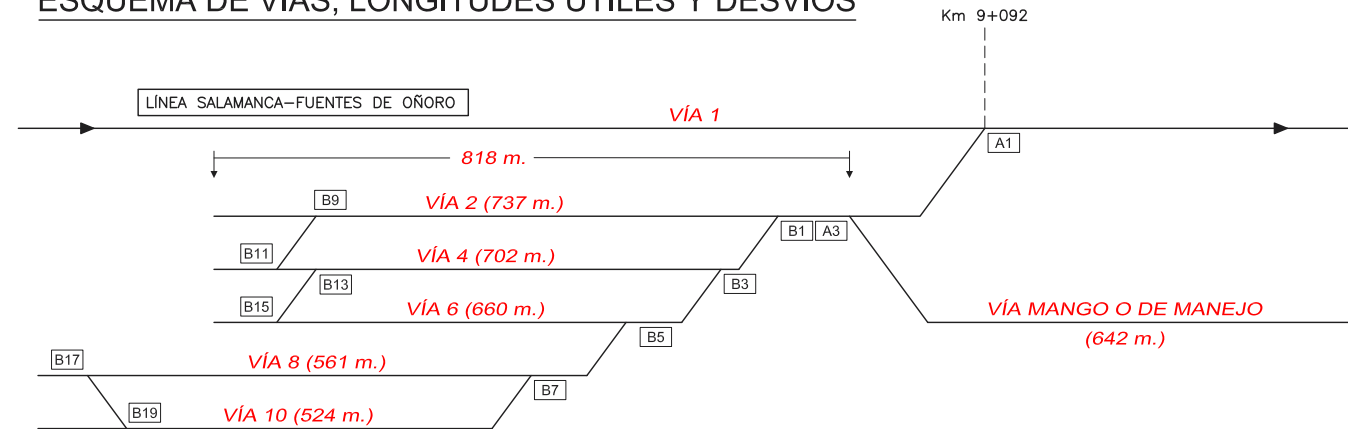

VÍA 1 — FFCC. SALAMANCA-FUENTES DE OÑORO
VÍA 2 — VÍA DE RECEPCIÓN EXPEDICIÓN-1
VÍA 4 — VÍA DE RECEPCIÓN EXPEDICIÓN-2
VÍA 6 — VÍA DE CARGA Y DESCARGA DE GRANELES-CONTENEDORES
VÍA 8 — VÍA DE CARGA Y DESCARGA DE CONTENEDORES-1
VÍA 10 — VÍA DE CARGA Y DESCARGA DE CONTENEDORES-2
► SENTIDO DE CIRCULACIÓN

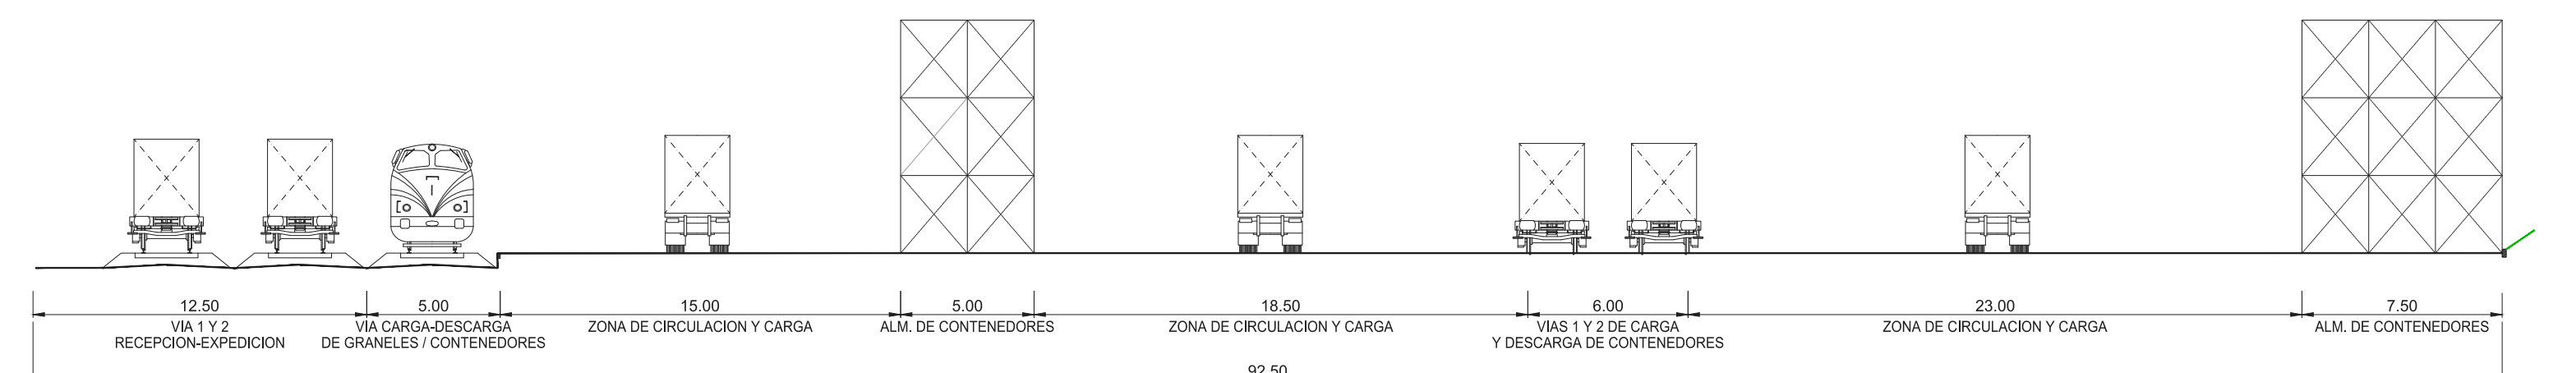

SECCION TIPO A-A